


Configuración de baños en viviendas del mismo patio

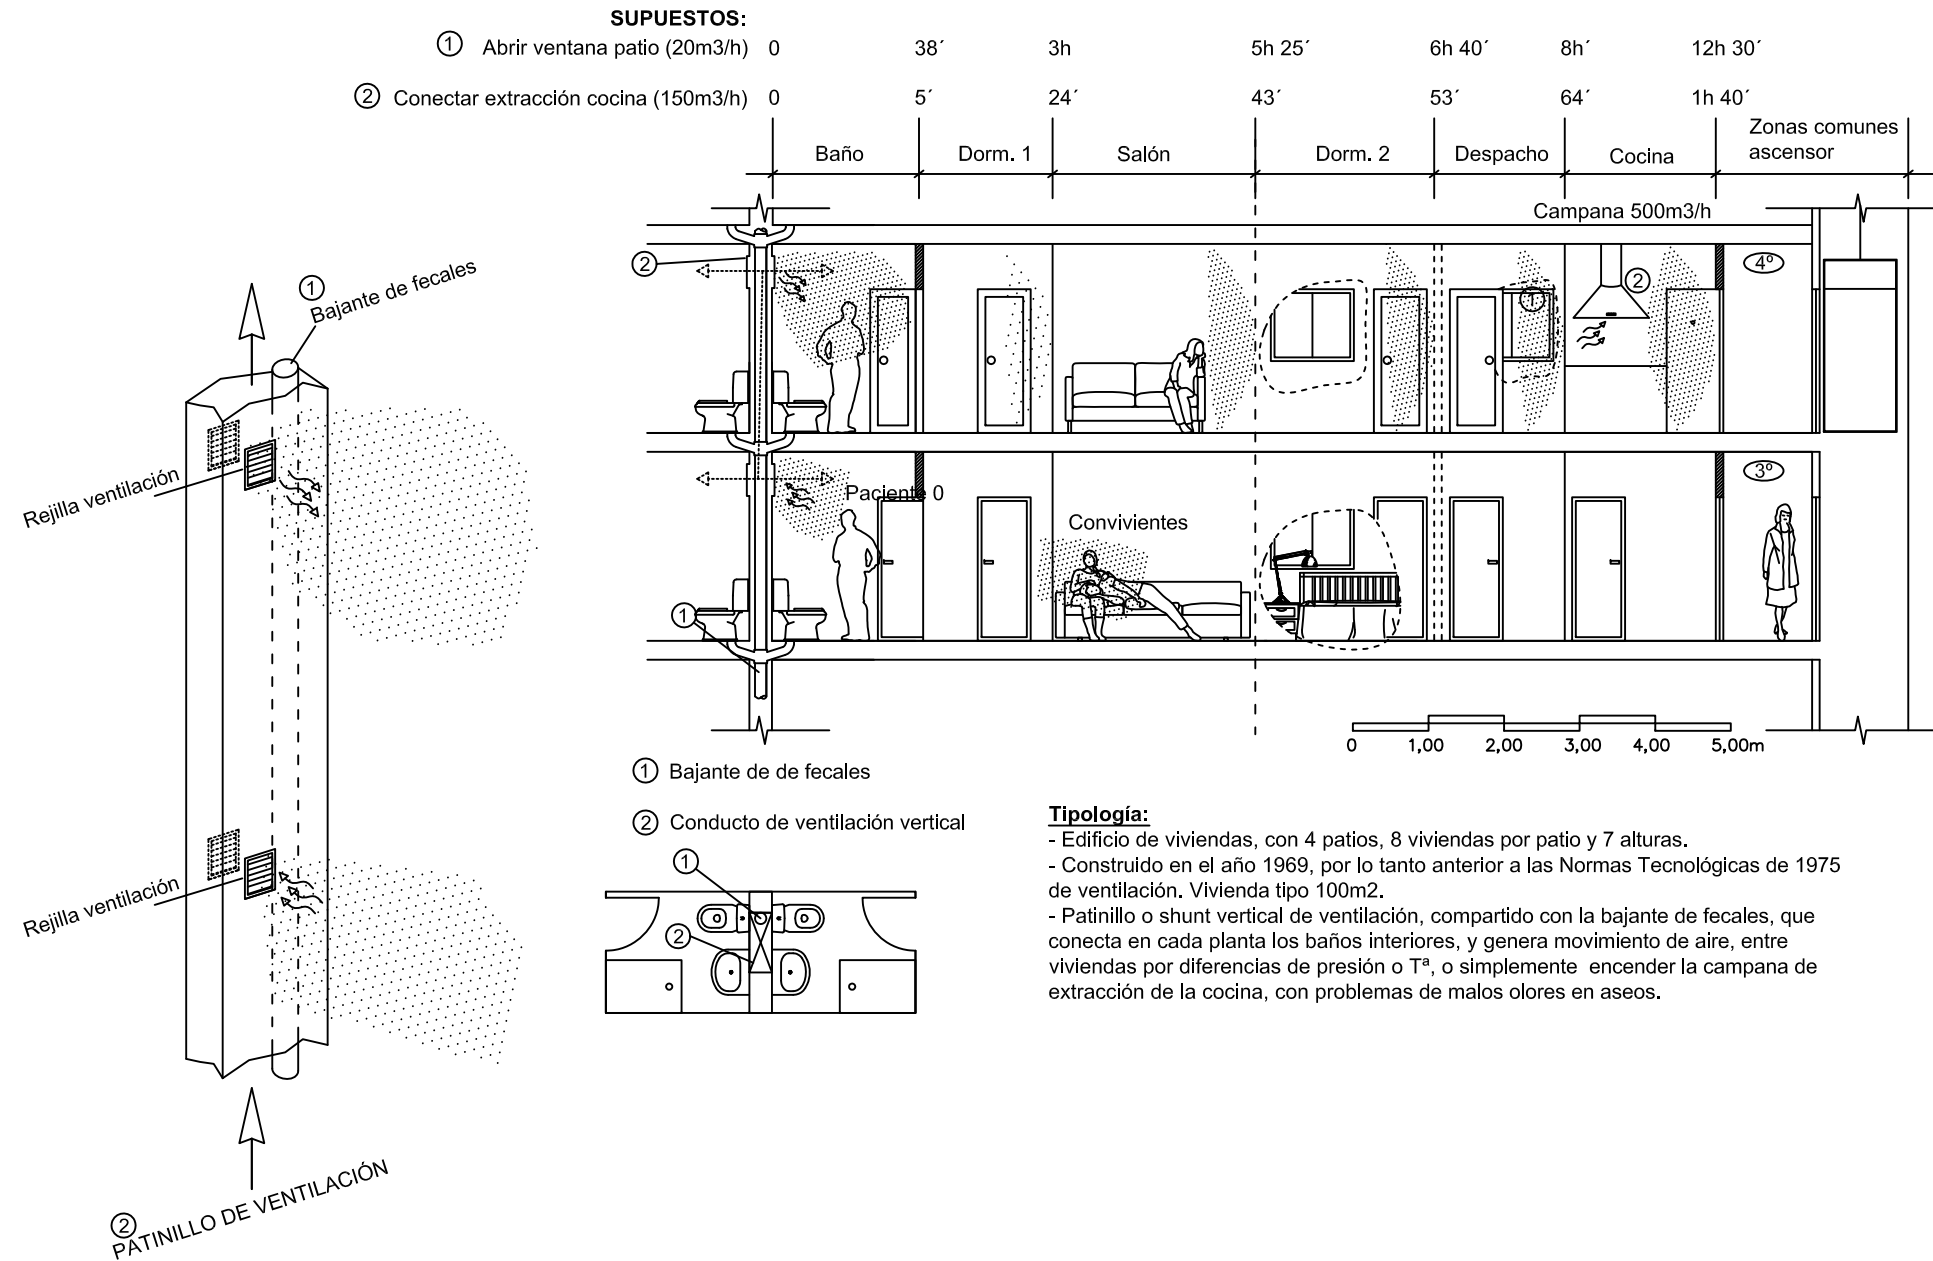

**RESIDENCIAL BUILDING IN
SANTANDER
BUILT YEAR 1969**